

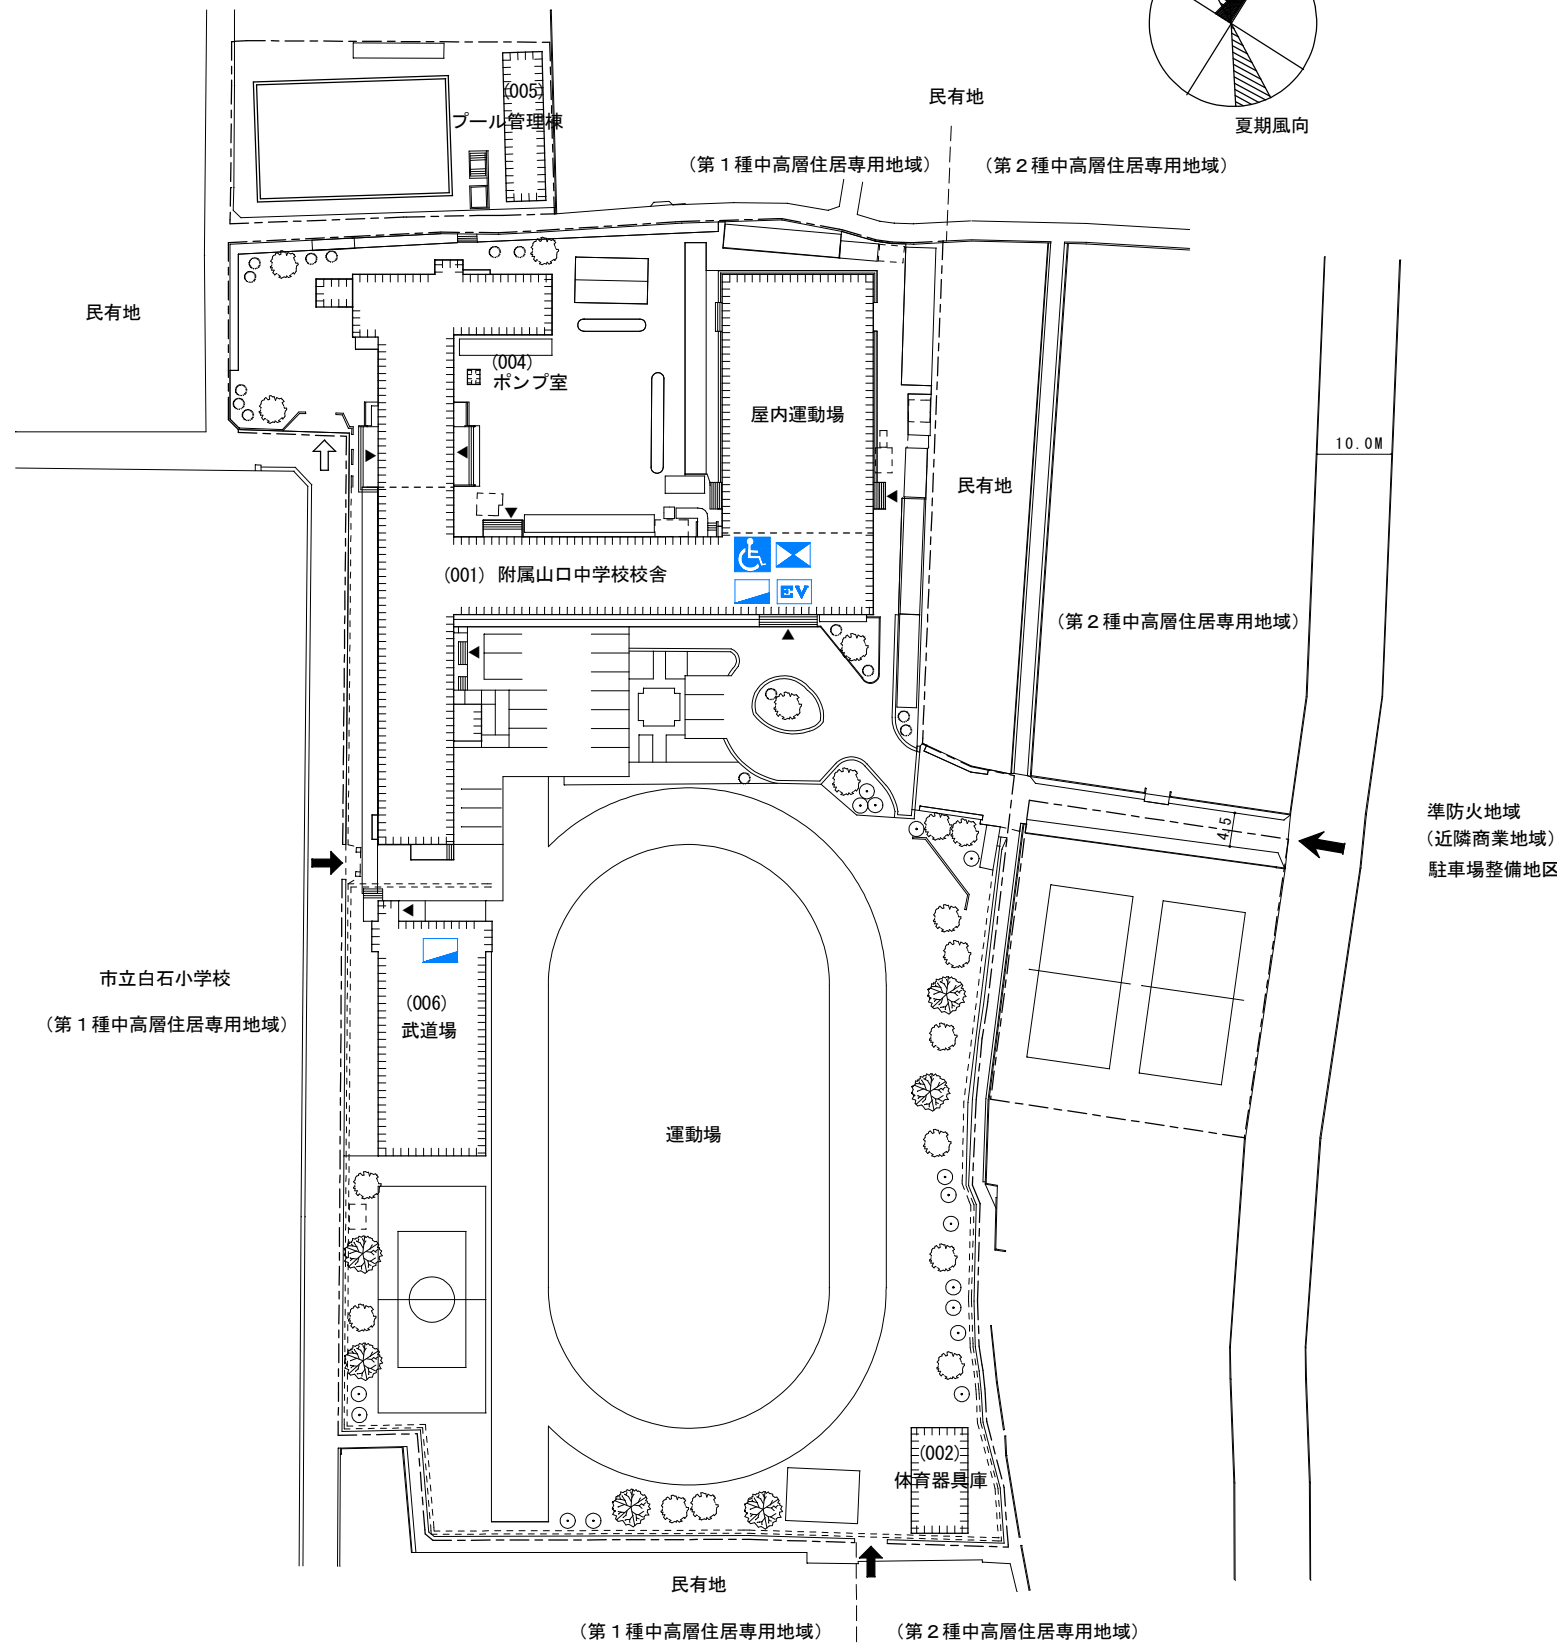


配 置 図

【白石1丁目】キャンパスバリアフリーマップ

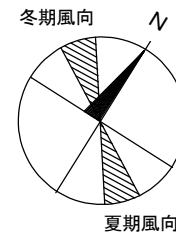

凡例	既設項目
	便所
	スロープ
	エレベータ
	自動ドア
	点字ブロック

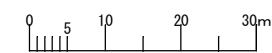

白石1丁目団地 S = 1 / 1,000

敷地面積	建築面積	建築延面積	建ぺい率	容積率	全学生数	学 部 等 名	団地番号	団地名	所 在 地	学校番号	学 校 名	作成年度
16,322㎡	2,813㎡	5,997㎡	17.3%	36.7%	450人	教育学部附属山口中学校	001	白石1丁目	山口市白石1丁目9-1	0340	国立大学法人 山口大学	H26年