
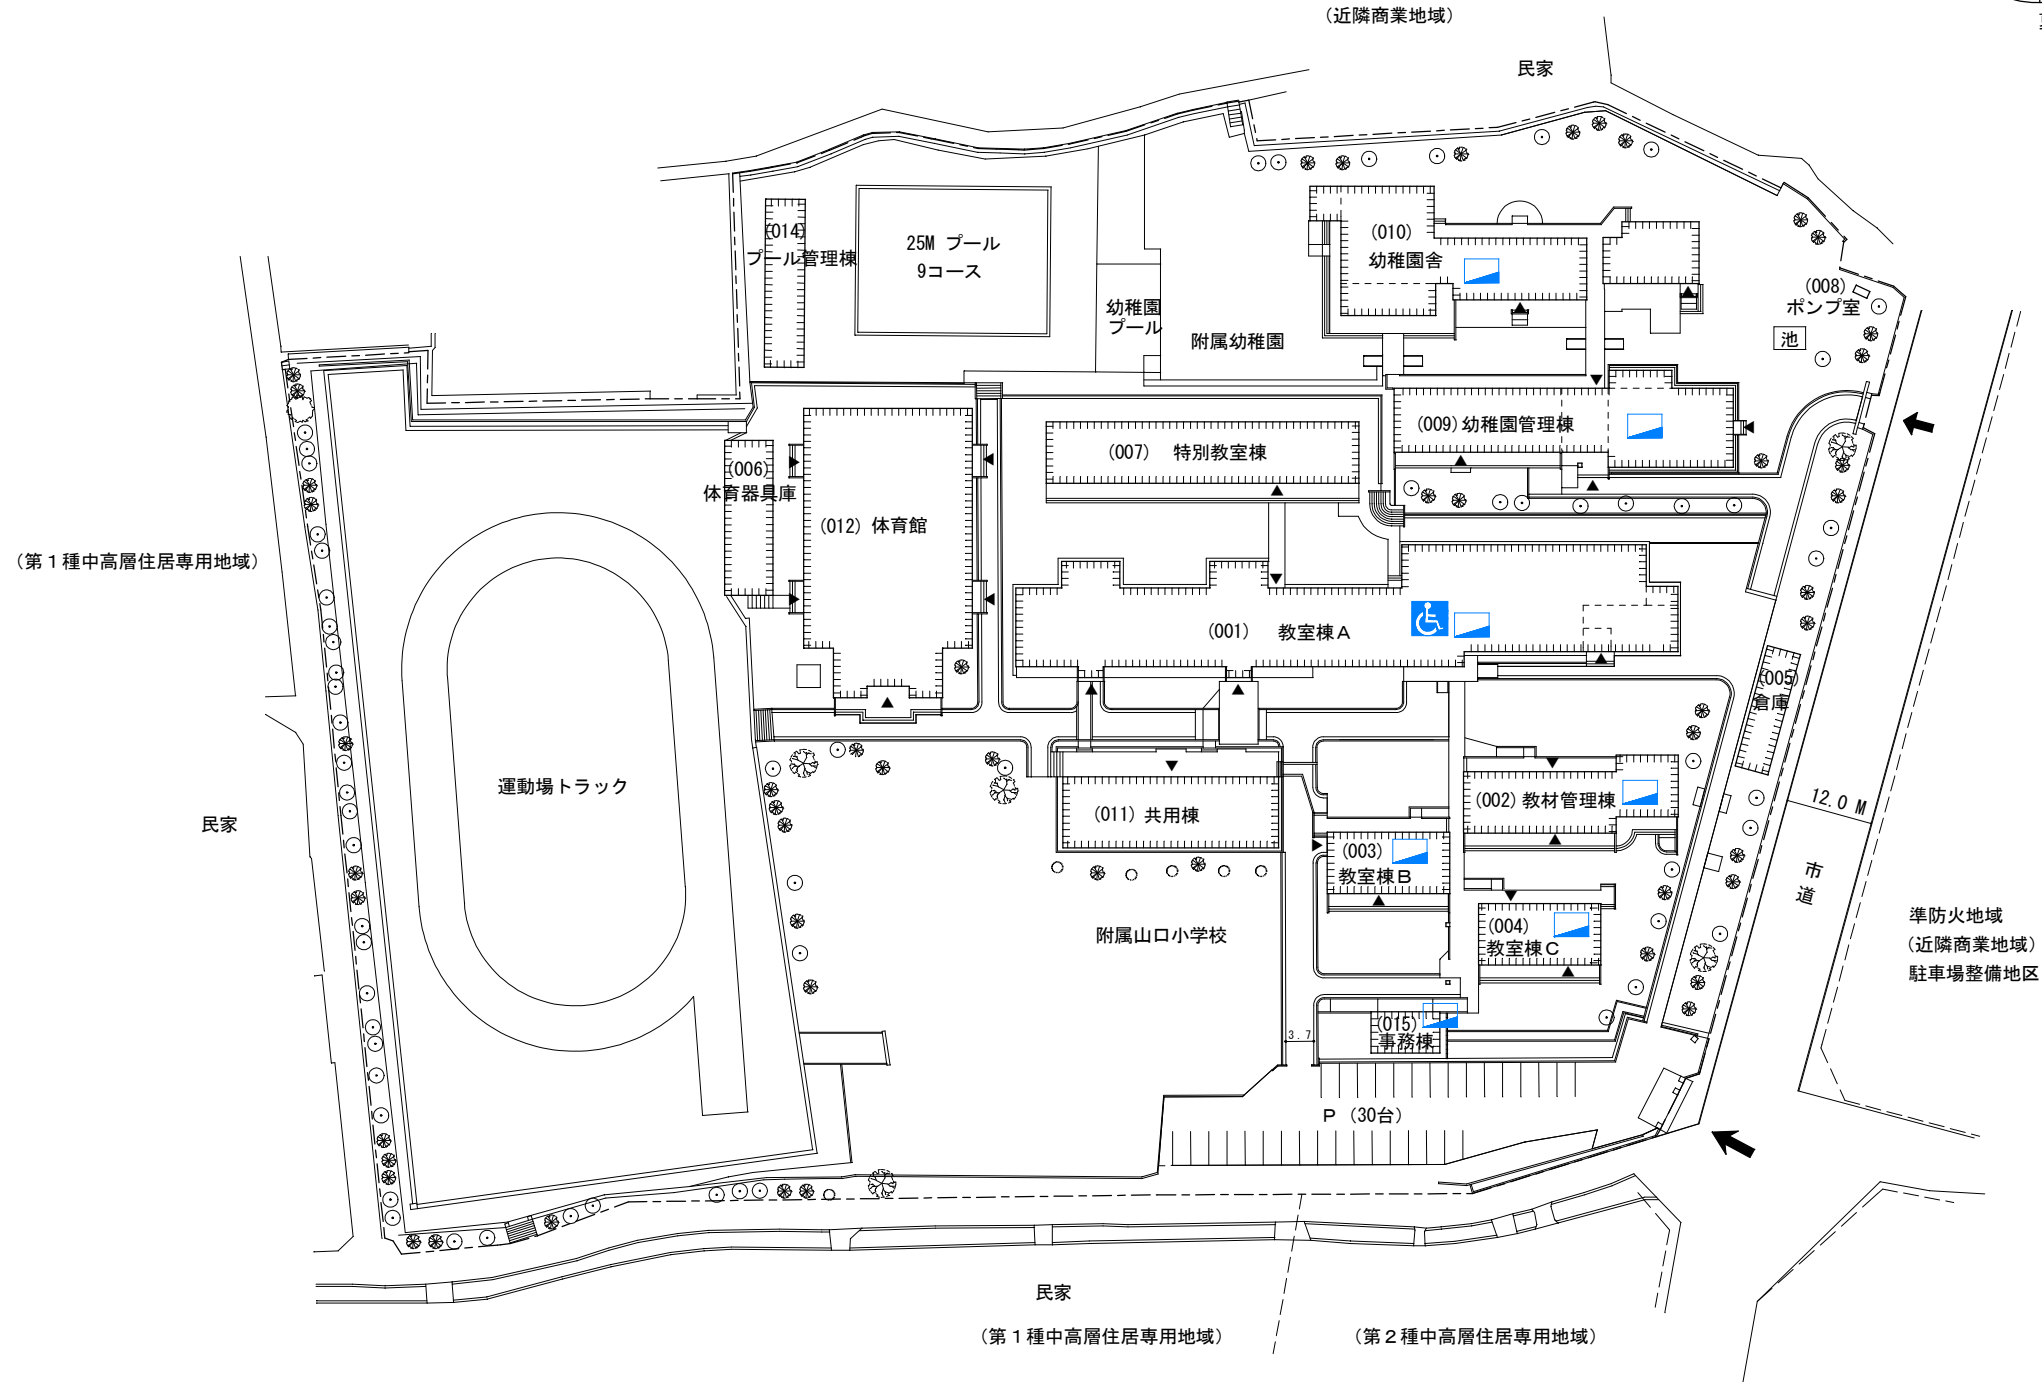


【白石3丁目】キャンパスバリアフリーマップ

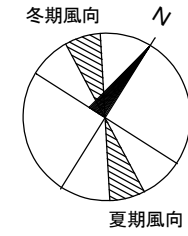

凡例	既設項目
	便所
	スロープ
	エレベータ
	自動ドア
	点字ブロック

0 5 10 20 30m 白石3丁目団地 S=1/1,000

敷地面積	建築面積	建築延面積	建ぺい率	容積率	全学生数	学 部 等 名	団地番号	団地名	所 在 地	学校番号	学 校 名	作成年度
25,655㎡	4,153㎡	5,382㎡	16.2%	21.0%	610人 (附小450人 附幼160人)	教育学部附属山口小学校 附属幼稚園	002	白石3丁目	山口市白石3丁目1-1 3丁目1-2	0340	国立大学法人 山口大学	H26年