


小串・桃山団地◎H29年度工事情報


凡例

上段：工事名称
中段：工事概要
下段：工期

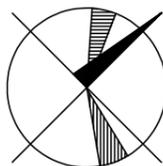


基幹・環境整備（高機能医療対策等）
非常用発電機新設
平成28年～平成30年12月（予定）

診療棟・病棟新営工事
SRC造14階建 約35,000㎡
平成27年～平成30年12月（予定）

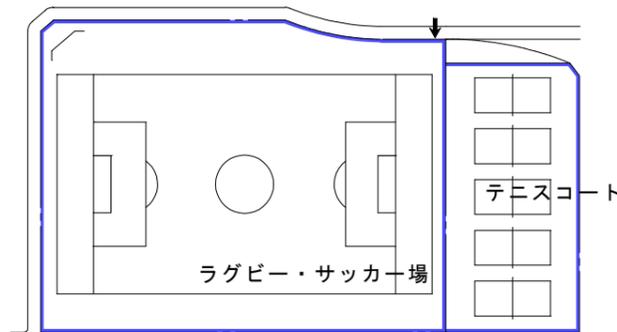

桃山団地配置図

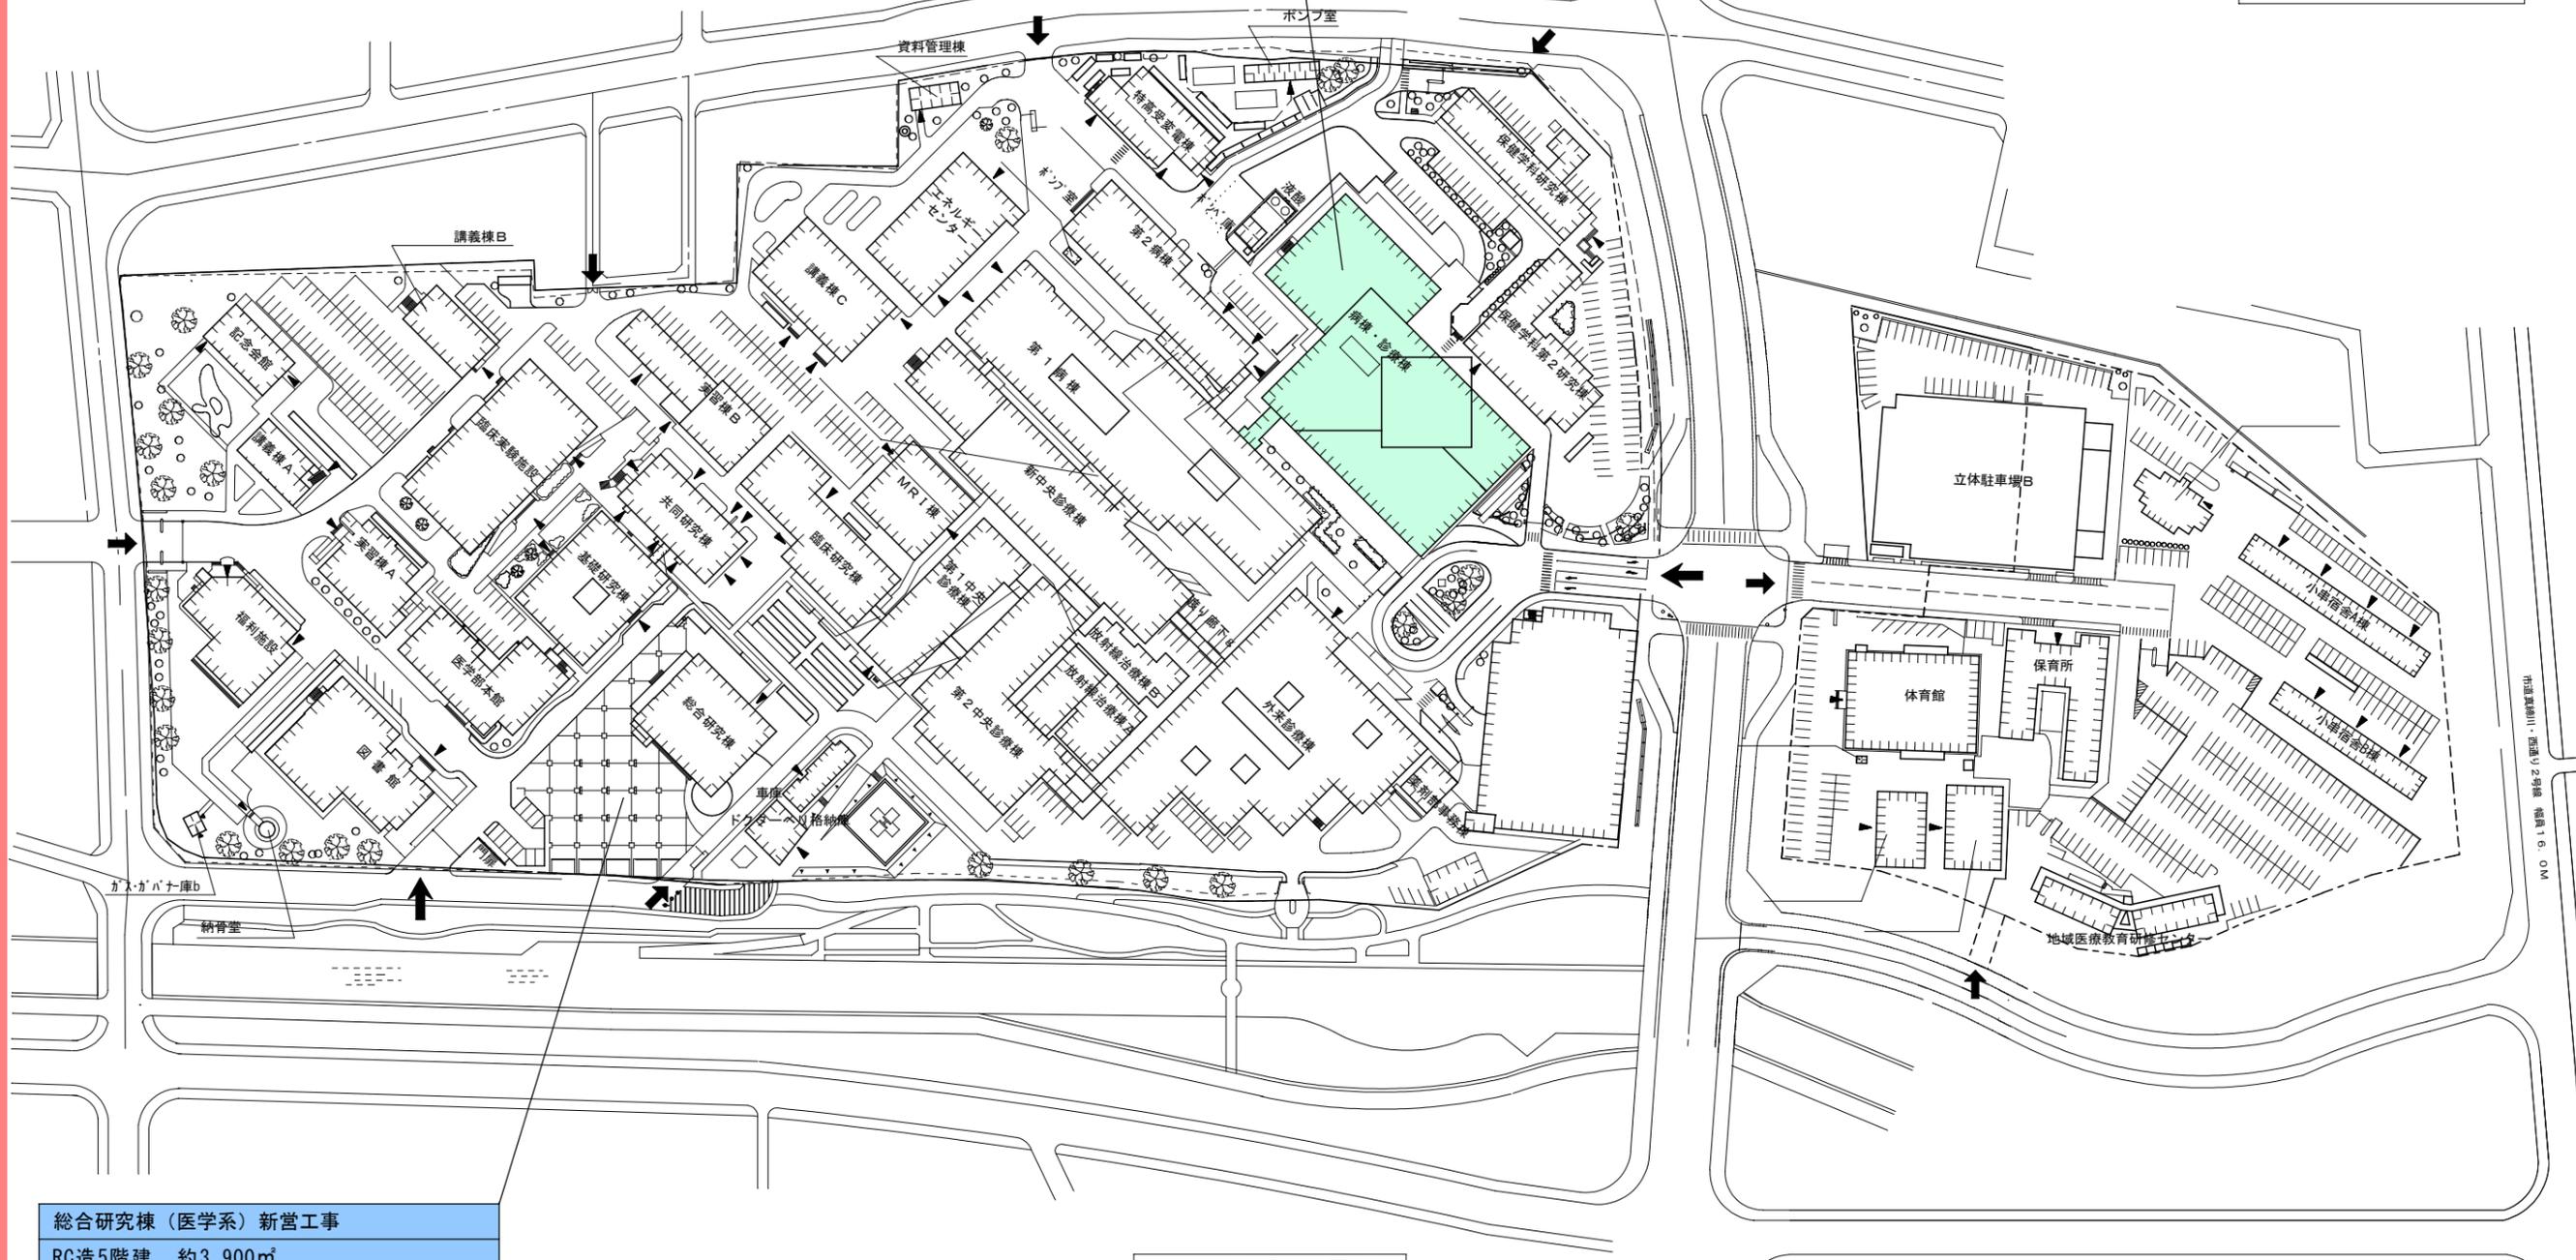

総合研究棟（医学系）新営工事
RC造5階建 約3,900㎡
平成29年～平成30年12月（予定）

小串団地配置図